




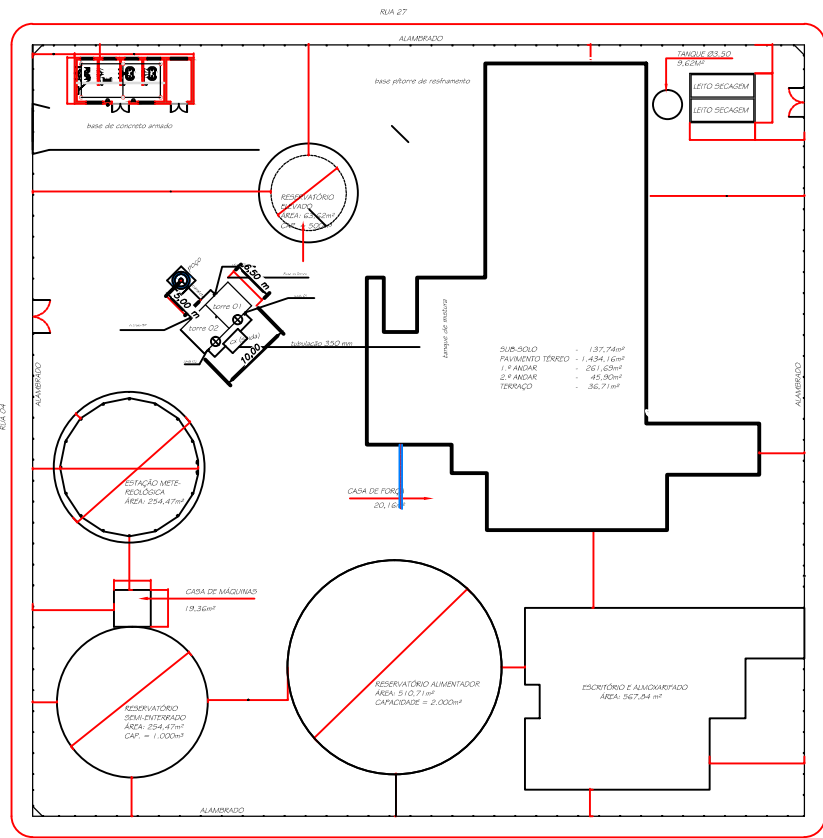

IMPLANTAÇÃO
ESCALA 1:400

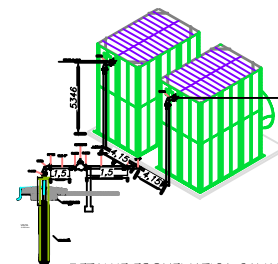

DETALHE ESQUEMÁTICA CAVALETE/TORRE
ESCALA 1:400

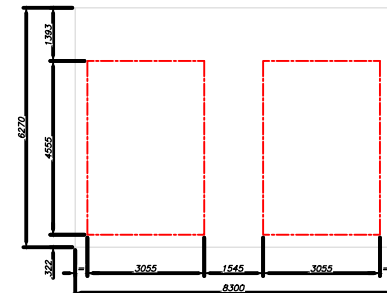

BASE (TORRE DE RESFRIAMENTO)
ESCALA 1:400

PREFEITURA DA ESTÂNCIA TURÍSTICA DE SANTA FÉ DO SUL		
SAAE SERVIÇO AUTÔNOMO DE ÁGUA E ESGOTO		FOLHA: 01/01
ESCALA	1:400	REVISÃO 0
DATA	MAIO/2021	
DESENHO		
SUPERINTENDENTE		
TÍTULO: PROJETO ARQUITETÔNICO - E.T.A. (ESTAÇÃO DE TRATAMENTO DE ÁGUA) PROJETO DA BASE PARA INSTALAÇÃO DAS TORRES DE RESFRIAMENTO		
LOCAL: LOTES DE 01 A 18 DA QUADRA 196 - ENTRE AS RUAS 27, 27, 02, E 04 CENTRO		
MUNIC.: SANTA FÉ DO SUL - SP		
RESPONSÁVEL TÉCNICO: ARIEL CASSIO MARQUES FERNANDES CREA 506.404.128-3 ART 1º 250/2017 (2021) 058562		ASSINATURA