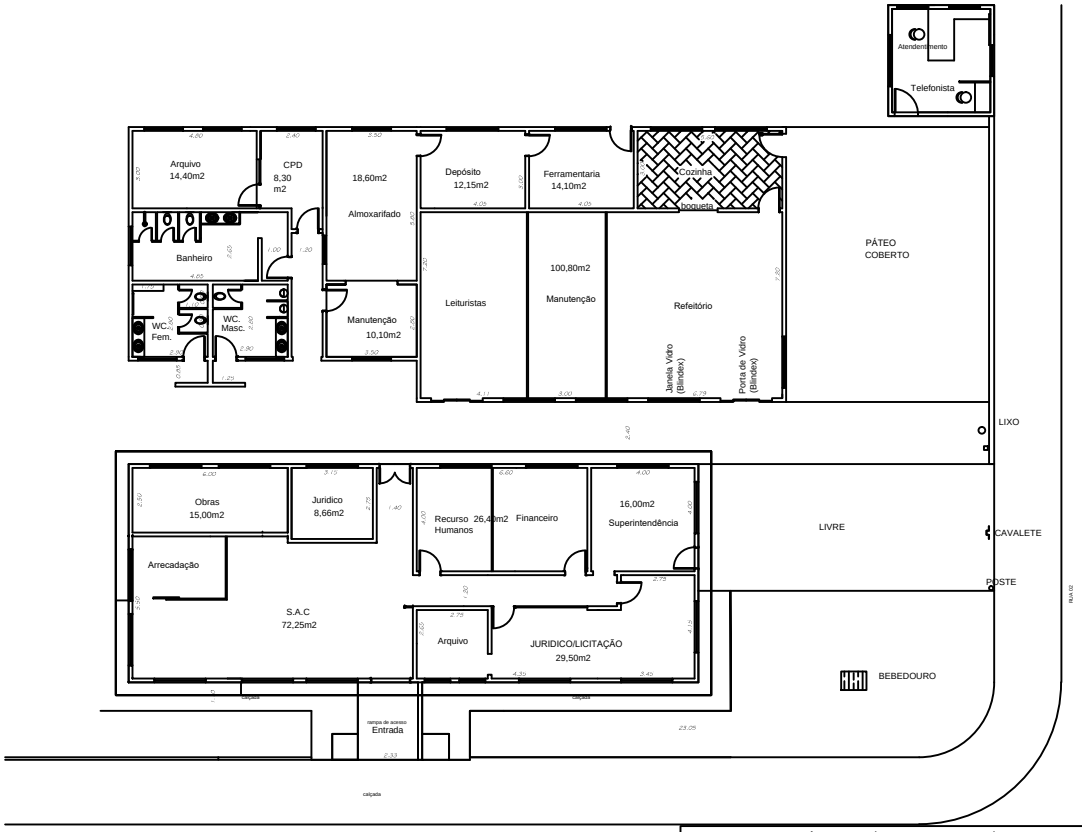

PLANTA BAIXA - SAAE -
ADMINISTRATIVO AREA: 646,40 m2
ESCALA 1:100

LEGENDA:

PISO GRANILITE

PREFEITURA DA ESTÂNCIA TURÍSTICA DE SANTA FÉ DO SUL

SAAE
SERVIÇO AUTÔNOMO DE ÁGUA E ESGOTO

SERVIÇO AUTÔNOMO DE ÁGUA E ESGOTO

FOLHA: 03/03

ESCALA	1 : 400
REVISÃO	0
DATA	FEVEREIRO/2006
DESENHO	
SUPERINTENDENTE	JOSÉ ANDRE DO NASCIMENTO
RESPONSÁVEL TÉCNICO	
ASSINATURA	

TÍTULO: REFORMA DO BLOCO ADMINISTRATIVO (SAAE AMBIENTAL)

LOCAL: LOTES DE 01 A 15 DA QUADRA 196 - ENTRE AS RUAS 27, 27, 02, E 04
CENTRO

MUNIC.: SANTA FE DO SUL - SP