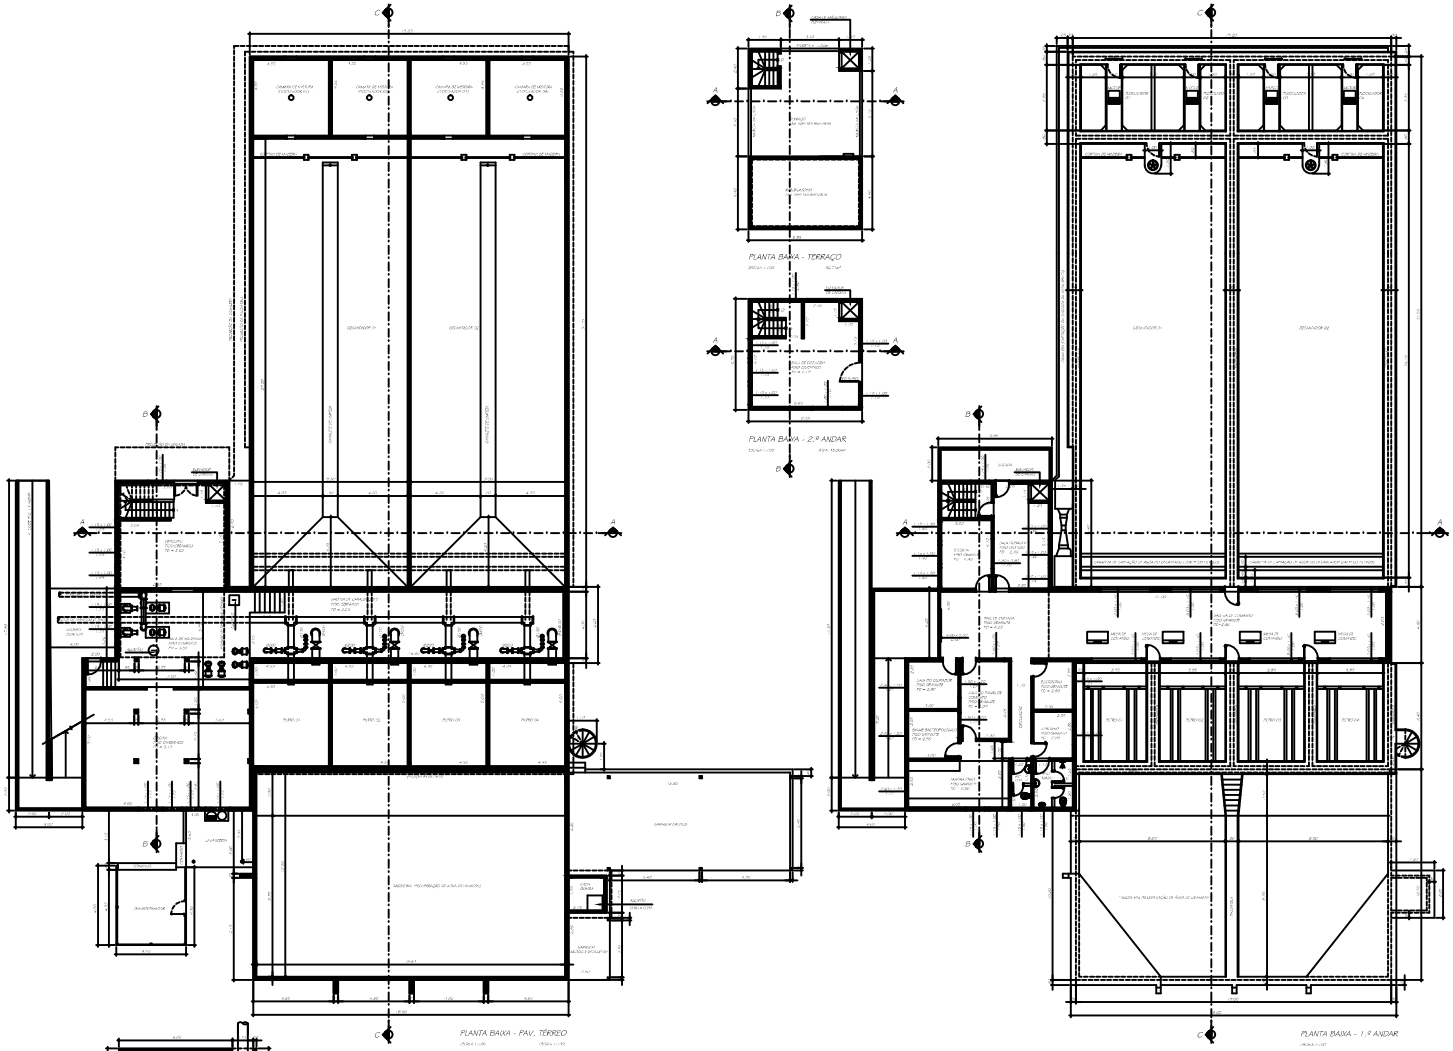

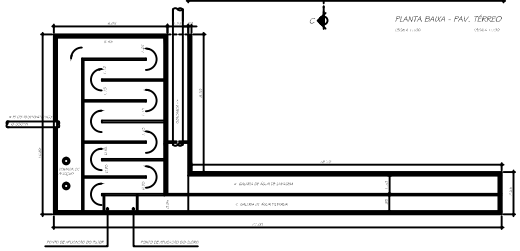

PLANTA BAIXA - SUBSOLO (TANQUE DE CLORAÇÃO E GALERIAS)

PREFEITURA DA ESTÂNCIA TURÍSTICA DE SANTA FÉ DO SUL

SAAE SERVIÇO AUTÔNOMO DE ÁGUA E ESGOTO

SERVIÇO AUTÔNOMO DE ÁGUA E ESGOTO

01/03

TÍTULO: PROJETO ARQUITETÔNICO - E.T.A. (ESTAÇÃO DE TRATAMENTO DE ÁGUA)
PLANTA BAIXA: SUBSOLO, PAV. TÉRREO, 1.º ANDAR, 2.º ANDAR E 3.º ANDAR (TERRAÇO)

ESC.: 1:100

DATA: NOVEMBRO/2011

DESENHO: ADRIANO BARBOSA

APROVAÇÃO:

PROP. JOSÉ ANDRÉ DO NASCIMENTO

LOCAL: LOTES DE 01 A 1.B DA QUADRA 1.R6 - ENTRE AS RUAS 27, 27, G2, E D4 CENTRO

MUNIC.: SANTA FÉ DO SUL - SP

RESPONSÁVEL TÉCNICO:

ASSINATURA: