


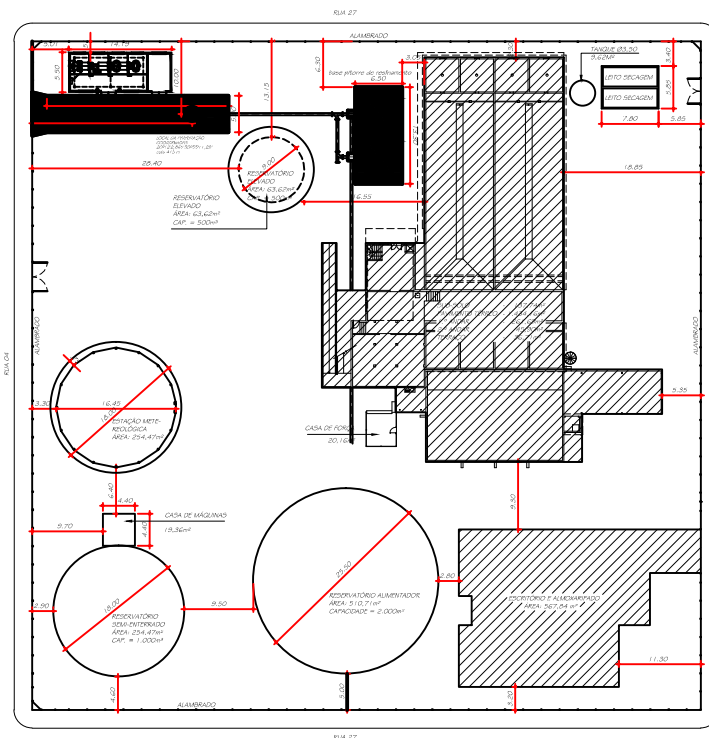

IMPLANTAÇÃO
ESCALA 1:400

E.T.A.

ÁREA TOTAL	250,00 m²
SUB-SOLO	137,74 m²
PRV. TERREO	434,16 m²
1.º ANDAR	261,63 m²
2.º ANDAR	45,90 m²
TERREÇO ELEVADOR, ESCADA E RESERVATÓRIOS	36,71 m²
SUB-TOTAL	2.042,00 m²

RESERVATÓRIOS EXTERNOS:

SUB-TOTAL	604,54 m²

ESCRITÓRIO E ALMOXARIFADO:

SUB-TOTAL	167,84 m²

TOTAL:

TOTAL	3.404,38 m²
-------	-------------

PREFEITURA DA ESTÂNCIA TURÍSTICA DE SANTA FÉ DO SUL



SERVIÇO AUTÔNOMO
DE ÁGUA E ESGOTO

ESCALA: 1:400
DATA: MAR/2021
DESENHO:
SUPERINTENDENTE:

RESPONSÁVEL TÉCNICO:
MEL CASIO MARQUES ERNANDES
CREA: 006.404.128-3
OUT: 0002771/RS-1 (05/2018)

SERVIÇO AUTÔNOMO DE ÁGUA E ESGOTO

TÍTULO: PROJETO ARQUITETÔNICO - E.T.A. (ESTAÇÃO DE TRATAMENTO DE ÁGUA)
IMPLANTAÇÃO DO POÇO PROFUNDO, CABINE DE FORÇA E TORRES DE RESPIRAMENTO

LOCAL: LOTES DE 01 A 18 DA QUADRA 196 - ENTRE AS RUAS 27, 27, 02, E 04
CENTRO

MUNIC.: SANTA FÉ DO SUL - SP

ASSINATURA